


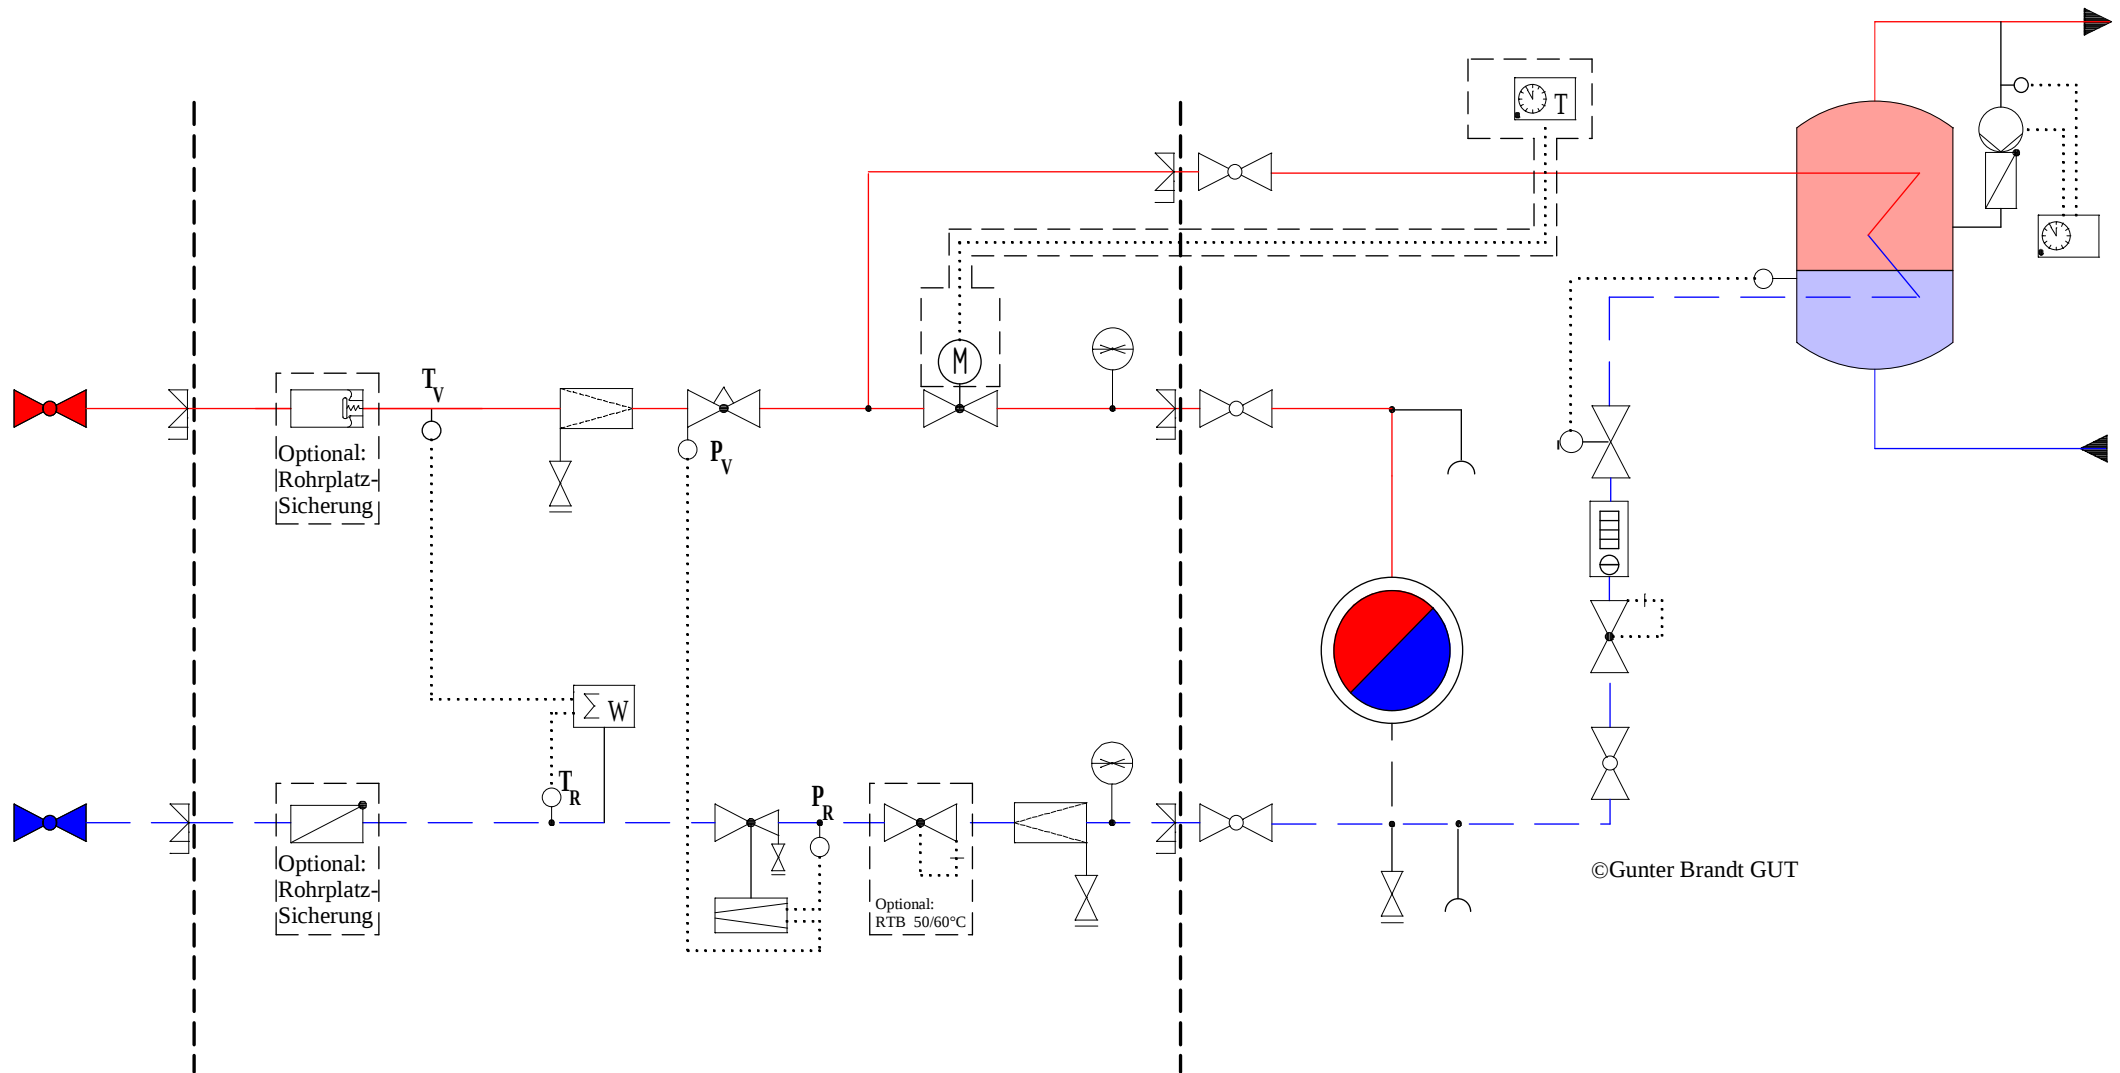

Projekt: Bioenergiedorf Jühnde			Zeichnungs-Nr.: 212-202-04 Für diese Zeichnung gelten die Bestimmungen des Urheberrechts	hydraulischer Schaltplan: Hausanschlußstation direkt 12,5 kW mit Ladeschaltung für Warmwasserboiler		
HAST02.tcw						
2005	Datum	Name	GUT Gesellschaft für umweltfreundl. Technologie Sandbuschweg 3, 34132 Kassel T. (0561)14293 Fx 103114 gut.energie@t-online.de	Auftraggeber: Bioenergiedorf Jühnde GbR		Blatt 1 1/1
Bearb.	05.10.2005	G. Brandt				
Gepr.	05.10.2005	G. Brandt				
Norm	05.10.2005	G. Brandt	Ursprung:	Ersatz für: 10.05.2004	Ersatz durch: 29.09.2005	